



Rua Professora Efigênia Mendonça Pinheiro, 199 - Centro  
Sarzedo - Minas Gerais  
CNPJ: 02.306.182/0001-59 / CEP 32450-000

Telefone: (31) 3577-7335 - 3577-7845 / Fax: (31) 3577-7401  
E-mail: camarasarzedo@yahoo.com.br

## PROJETO DE LEI 02/2006

“Altera denominação de via pública localizada no B. Centro, neste município, e dá outras providências”

A Câmara Municipal de Sarzedo, decreta:

Art. 1º – A via pública localizada no Bairro Centro, neste município, que atualmente é denominada como Rua Amileto Magnavaca, passa a ter a seguinte denominação:

**RUA JOAQUIM LUIZ GOMES**

Art. 2º - Esta Lei entra em vigor na data de sua publicação.

Art. 3º - Revogam-se as disposições em contrário.

Sala das sessões, em 21 de fevereiro de 2006.

  
JÚLIO CÉZAR GOMES  
Vereador - PTB

**Justificativa:** Tendo em vista que atualmente existe apenas uma família residente na referida via pública, sendo este homenageado um dos primeiros moradores na mesma. Além do mais, seus familiares anseiam que seja feita esta alteração na atual denominação da rua, haja vista que este nome é muito incomum, sendo sempre muito difícil soletrar. Desta feita, atendendo as solicitações de sua família é que peço aos nobres colegas apoio na aprovação deste projeto de lei, fazendo ainda parte deste a biografia do homenageado.

## BIOGRAFIA DO PATRONO

Joaquim Luiz Filho, nasceu em 20 de janeiro de 1936. Nascido e criado em Sarzedo era filho do Sr. Joaquim Luiz Gomes e D. Maria José Henriques.

Residente na rua – denominada Ameleto Magnavaca – por toda sua vida.

Joaquim, popularmente conhecido com “Lú”, sempre foi uma pessoa feliz, e criado com todos os princípios de moral e respeito.

Homem trabalhador, conhecido e respeitado por todos, tinha muitos amigos na região. Sempre trabalhou na área da mineração, iniciou sua vida profissional na Empresa ITAMINAS, e mais tarde foi trabalhar em Belo Horizonte como ferroviário.

Era muito conhecido devido à suas habilidades artísticas, como artesão, atraindo pessoas de outras regiões interessadas em comprar e ver suas obras.

Casou-se com Dalva Pinheiro de Freitas, teve três filhas e um filho, foi um pai e avô exemplar, ensinando à seus descendentes as regras para se construir uma vida íntegra como à dele.

Estava sempre disposto a ajudar aqueles que precisavam, conquistando assim admiração por parte de várias pessoas.

Infelizmente, foi castigado durante grande parte de sua vida pela doença do Diabetes, mas isso não o afetou; mesmo com os problemas continuava a ser uma pessoa feliz, amiga e generosa, mas que, acima de tudo tinha uma grande fé em Deus.

Aos 24 de setembro de 1998, devido à complicação de enfermidades, veio a falecer, deixando uma saudade imensa, e um exemplo de vida, que jamais será esquecido.

Todos aqueles que tiveram oportunidade de conhecer o Lú, com certeza tem uma história para contar, e seu nome, eternizado à rua onde nasceu e viveu, além de uma homenagem, trará boas lembranças e ensinamentos a todos que ali passarem.

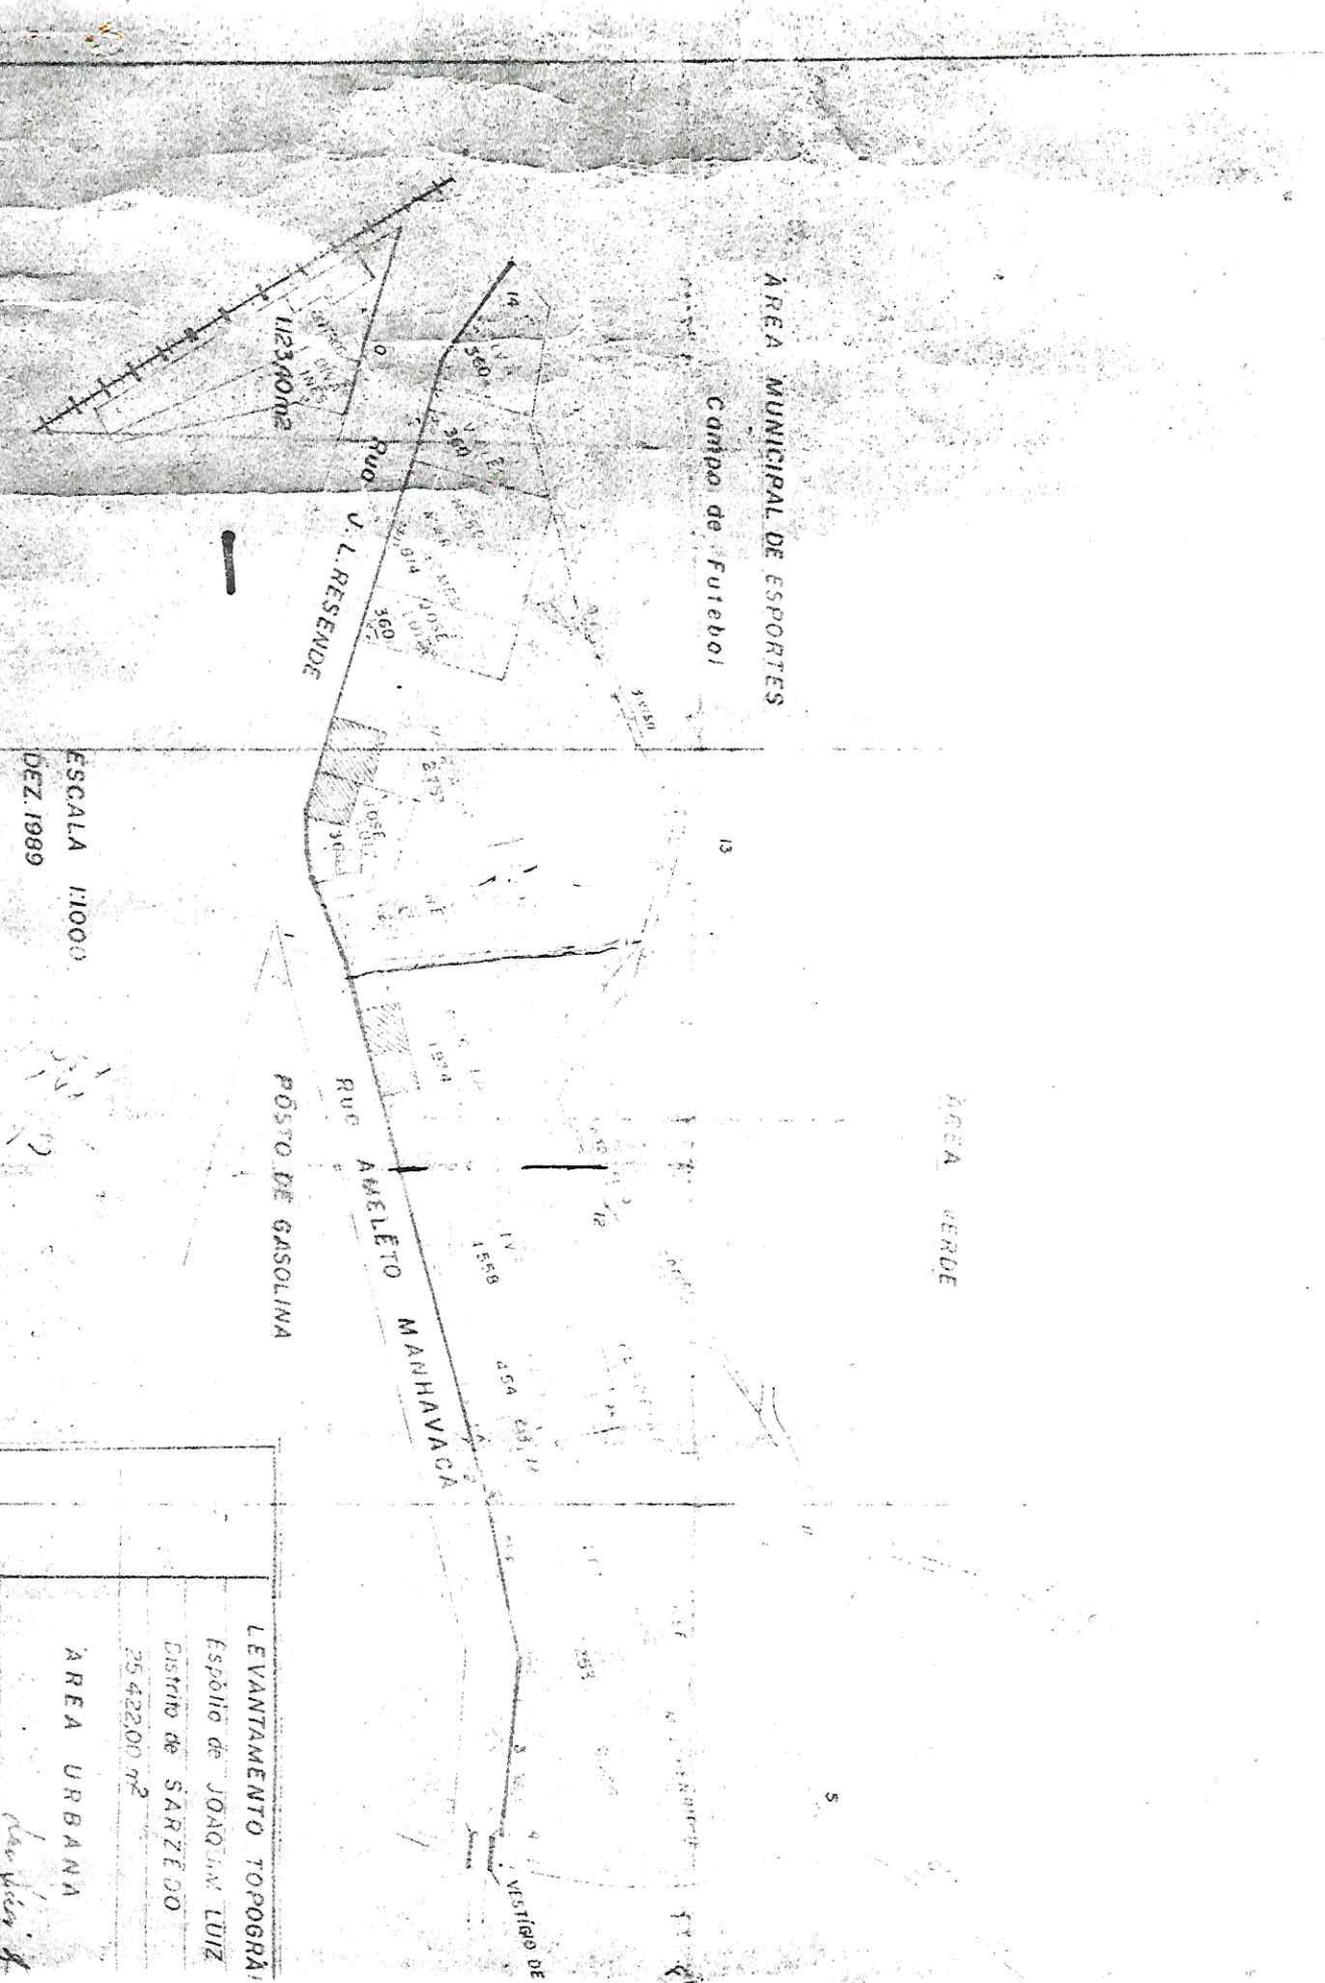
Quem não se lembra de ao passar na rua Ameleto Magnavaca, ver o simpático Lú, sentado em algum banquinho contado seus causos, e dando boas risadas. O fato de o nome Ameleto Magnavaca ser um pouco incomum e ate esquisito para muitos, as pessoas quando tinha necessidade de informar endereços a alguém, sempre se referiam, “ é na rua do Lú “.

A homenagem que se propõem será justa e jamais esquecida pelos familiares do sr. Joaquim Luiz Filho.

(Texto produzido pela família de Joaquim Luiz Filho).



ERMANE P. PARREIRAS



ÁREA MUNICIPAL DE ESPORTES

Campo de Futebol

Rua V. L. RESENDE

POSTO DE GASOLINA

Rua AMELETO MANHAVACA

ÁREA VERDE

ESCALA 1:1000

DEZ. 1989

LEVANTAMENTO TOPOGRÁFICO
ESPÓLIO de JOAQUIM LUIZ
DISTRITO de SARZEDO
25.422.100 m <sup>2</sup>
ÁREA URBANA

*Handwritten signature*



**PREFEITURA MUNICIPAL DE SARZEDO**  
ESTADO DE MINAS GERAIS

**LEI Nº 295/2006**

**“Altera denominação de via pública localizada no B. Centro, neste município, e dá outras providências”**

O Sr. Prefeito do Município de Sarzedo:

FAÇO SABER que a Câmara Municipal de Vereadores aprovou e eu, em nome do povo, sanciono a seguinte LEI:

Art. 1º – A via pública localizada no Bairro Centro, neste município, que atualmente é denominada como Rua Amileto Magnavaca, passa a ter a seguinte denominação: **RUA JOAQUIM LUIZ FILHO**.

Art. 2º - Esta Lei entra em vigor na data de sua publicação.

Art. 3º - Revogam-se as disposições em contrário.

Sarzedo, 25 de abril de 2006.

  
**MARCELO PINHEIRO DO AMARAL**  
Prefeito Municipal



Rua Professora Efigênia Mendonça Pinheiro, 199 - Centro  
Sarzedo - Minas Gerais  
CNPJ: 02.306.182/0001-59 / CEP 32450-000

Telefone: (31) 3577-7335 - 3577-7845 / Fax: (31) 3577-7401  
E-mail: [camarasarzedo@yahoo.com.br](mailto:camarasarzedo@yahoo.com.br)

Parecer da Comissão de Justiça, Legislação, Finanças, Orçamentos e Tomadas de Contas

Projeto de Lei 02/2006

Relatório

Trata o presente projeto de lei sobre a alteração da denominação da rua Amileto Magnavaca, passando a se chamar rua Joaquim Luiz Gomes.

Não há prazo para sua apresentação, e, portanto pode ser considerado tempestivo.

Encontra-se ainda instruído com o memorial sobre o homenageado, e devidamente justificado

Fundamentação

A alteração do nome de logradouros públicos é uma faculdade conferida ao Município, com forma de homenagem àqueles que são importantes para sua história.

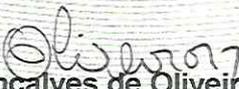
Destarte, o projeto em questão não encontra vícios formais ou materiais, o que possibilita sua aprovação.

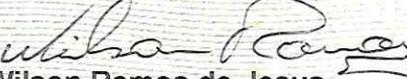
Conclusão

Conclui-se que o projeto é formalmente constitucional, não havendo vício de iniciativa. Com relação ao mérito, também não se encontram vícios, o que possibilita a aprovação.

Sala das Comissões, em 06 de março de 2006.

Vereadores:

  
José Gonçalves de Oliveira  
Presidente da Comissão

  
Wilson Ramos de Jesus  
Membro da Comissão

  
Afonso de Souza Anselmo  
Relator da Comissão



Rua Professora Efigênia Mendonça Pinheiro, 199 - Centro  
Sarzedo - Minas Gerais  
CNPJ: 02.306.182/0001-59 / CEP 32450-000

Telefone: (31) 3577-7335 - 3577-7845 / Fax: (31) 3577-7401  
E-mail: camarasarzedo@yahoo.com.br

Parecer sobre Projeto de Lei nº 02/2006  
Comissão de Assuntos Diversos e Redação

Relatório

O Projeto de Lei em análise de iniciativa do Vereador Júlio César Gomes "Altera a denominação da Rua Amileto Magnavaca, localizada no Centro/Sarzedo".

Após devidamente aprovado em plenário, o Projeto, foi distribuído à Comissão de Assuntos Diversos e Redação para exame e parecer, na forma regimental.

Passa-se, pois, ao exame do supramencionado Projeto de Lei.

Fundamentação

Trata o presente projeto de lei sobre a alteração da denominação da rua Amileto Magnavaca, passando a se chamar rua Joaquim Luiz Gomes.

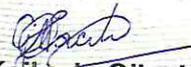
O presente projeto foi aprovado por esta Casa Legislativa em duas votações.

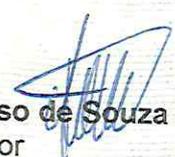
O texto do respectivo projeto de lei foi analisado por esta Comissão e feitas as devidas correções ortográficas e materiais, estando o mesmo apto para sua aprovação final em plenário, nos termos do artigo 292 do Regimento Interno desta Casa.

Conclusão

Nestes termos, concluímos pela aprovação da redação final do texto do presente projeto de lei.

Sala das Comissões, 03 de abril de 2006.

  
Gisele Keilé de Oliveira Pacito  
Presidente

  
Afonso de Souza Anselmo  
Relator

  
José Gonçalves de Oliveira  
Membro



Rua Professora Efigênia Mendonça Pinheiro, 199 - Centro  
Sarzedo - Minas Gerais  
CNPJ: 02.306.182/0001-59 / CEP 32450-000

Telefone: (31) 3577-7335 - 3577-7845 / Fax: (31) 3577-7401  
E-mail: camarasarzedo@yahoo.com.br

## PROPOSIÇÃO 04-2006

**“Altera denominação de via pública localizada no B. Centro, neste município, e dá outras providências”**

**A Câmara Municipal de Sarzedo, decreta:**

Art. 1º – A via pública localizada no Bairro Centro, neste município, que atualmente é denominada como Rua Amileto Magnavaca, passa a ter a seguinte denominação:

**RUA JOAQUIM LUIZ FILHO**

Art. 2º - Esta Lei entra em vigor na data de sua publicação.

Art. 3º - Revogam-se as disposições em contrário.

Câmara Municipal de Sarzedo, em 18 de abril de 2006.

  
**Luiz Gonzaga Barbosa de Aguiar**  
Presidente da Câmara

  
**Edmilson Miguel Júlio**  
Vice- Presidente

  
**Gisele Keile de Oliveira Pacito**  
Secretária

ÁREA MUNICIPAL DE ESPORTES

COMPO. de Futebol

ÁREA VERDE

POSTO DE GASOLINA

RUA AMELETO MANHAYACA

J. L. RESENDE

LIÇAO

LEVANTAMENTO TOPOGRÁFICO

ESPORTE de JOAQUIM LUIZ

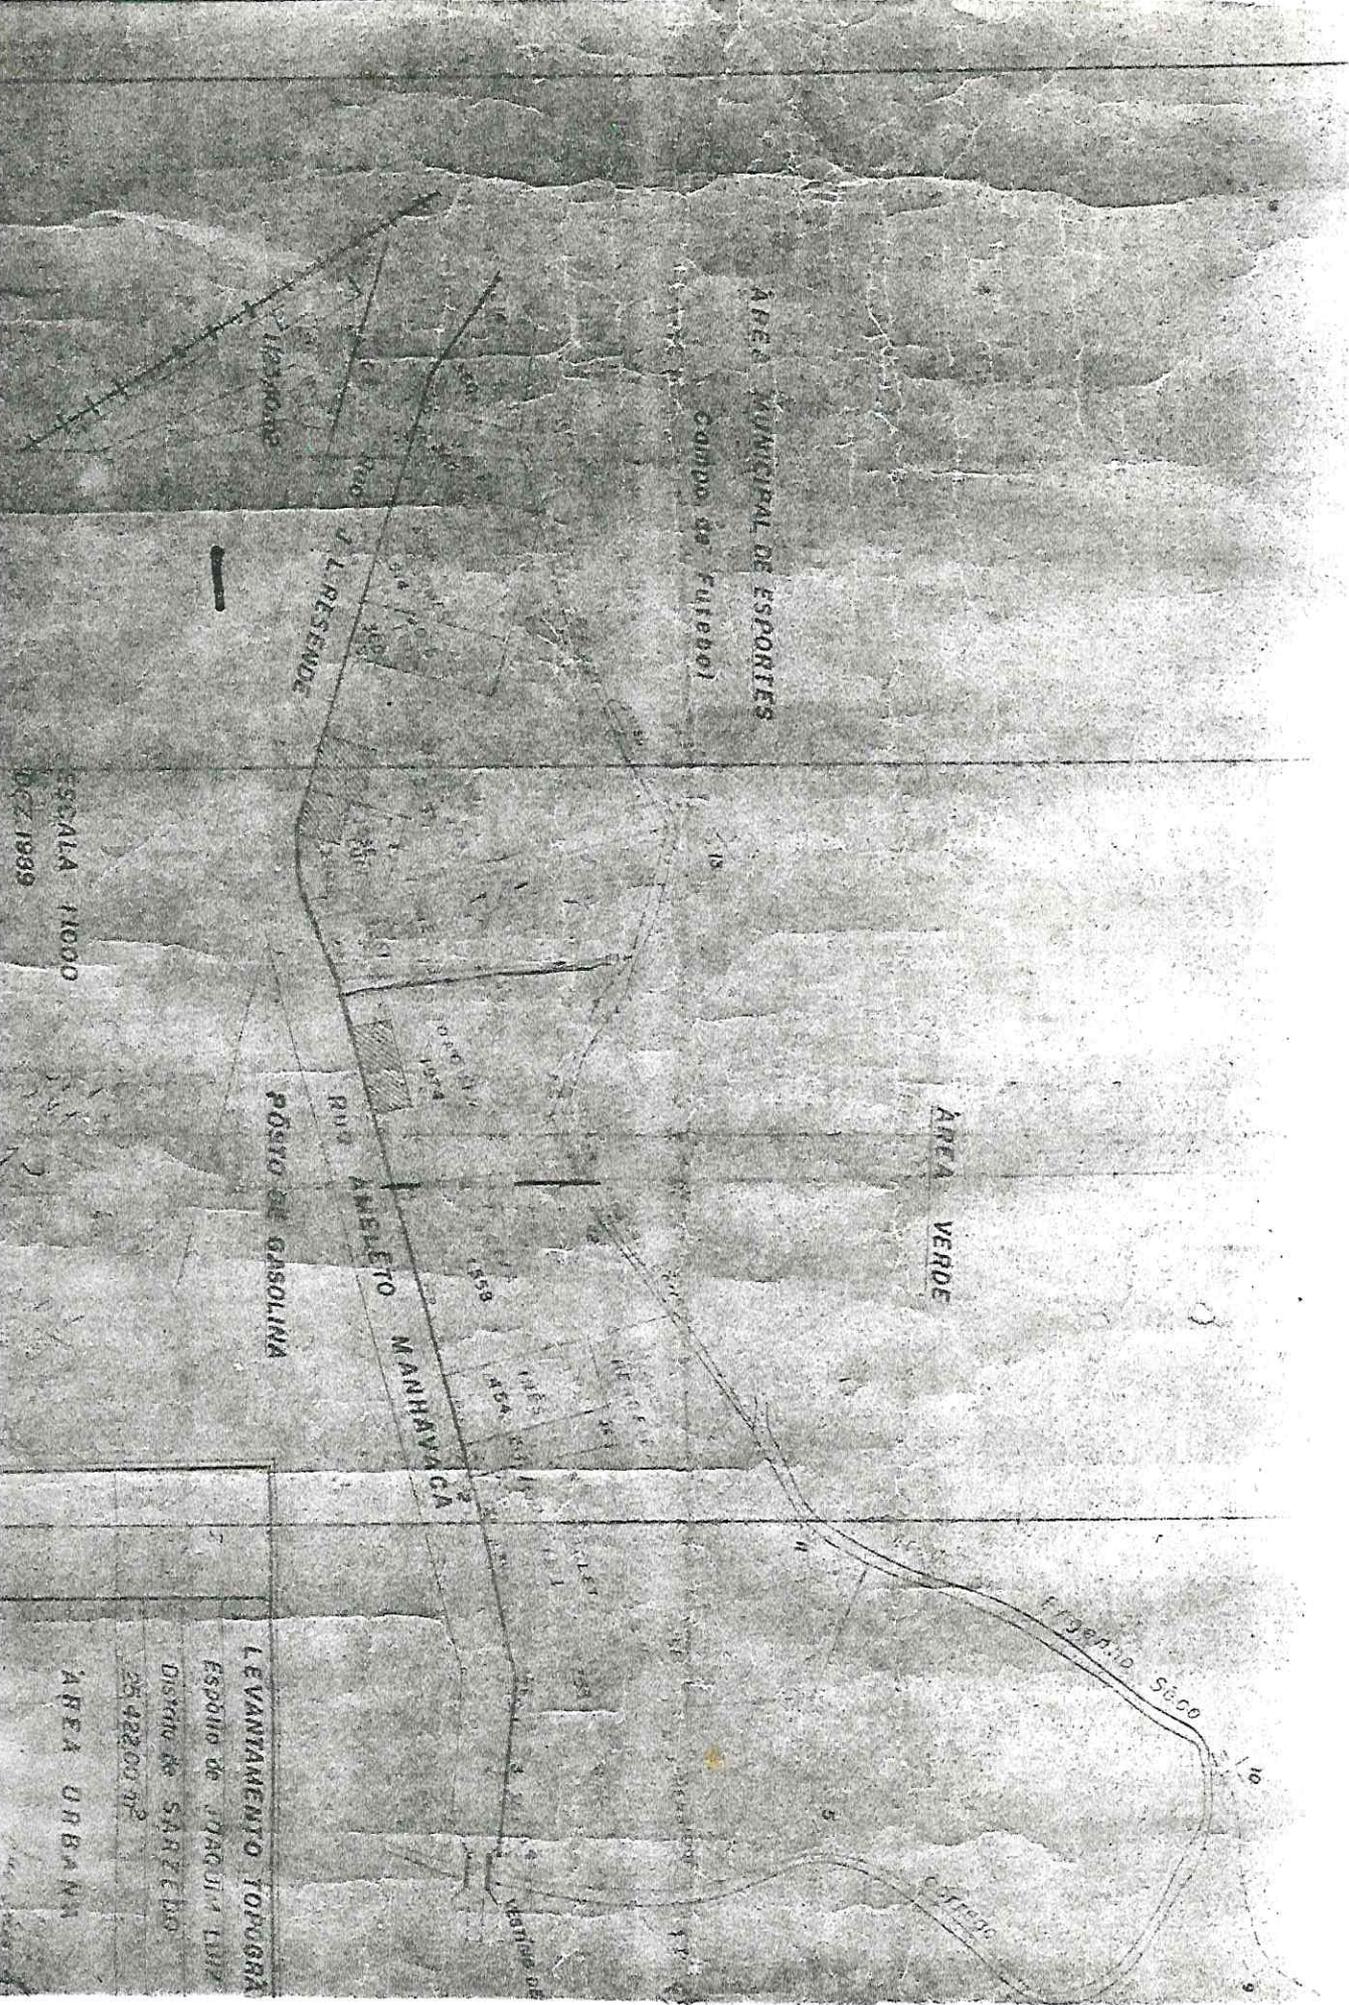
DISTRITO de SARZEDO

25.422.00 m<sup>2</sup>

ÁREA URBANA

ESCALA 1:1000

DEZ 1989



## BIOGRAFIA DO PATRONO

Joaquim Luiz Filho, nasceu em 20 de janeiro de 1936. Nascido e criado em Sarzedo era filho do Sr. Joaquim Luiz Gomes e D. Maria José Henriques.

Residente na rua – denominada Ameleto Magnavaca – por toda sua vida.

Joaquim, popularmente conhecido com “Lú”, sempre foi uma pessoa feliz, e criado com todos os princípios de moral e respeito.

Homem trabalhador, conhecido e respeitado por todos, tinha muitos amigos na região. Sempre trabalhou na área da mineração, iniciou sua vida profissional na Empresa ITAMINAS, e mais tarde foi trabalhar em Belo Horizonte como ferroviário.

Era muito conhecido devido à suas habilidades artísticas, como artesão, atraindo pessoas de outras regiões interessadas em comprar e ver suas obras.

Casou-se com Dalva Pinheiro de Freitas, teve três filhas e um filho, foi um pai e avô exemplar, ensinando à seus descendentes as regras para se construir uma vida íntegra como à dele.

Estava sempre disposto a ajudar aqueles que precisavam, conquistando assim admiração por parte de várias pessoas.

Infelizmente, foi castigado durante grande parte de sua vida pela doença do Diabetes, mas isso não o afetou; mesmo com os problemas continuava a ser uma pessoa feliz, amiga e generosa, mas que, acima de tudo tinha uma grande fé em Deus.

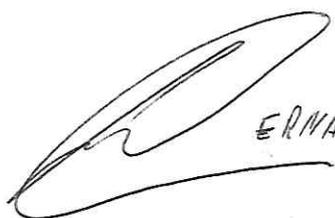
Aos 24 de setembro de 1998, devido à complicação de enfermidades, veio a falecer, deixando uma saudade imensa, e um exemplo de vida, que jamais será esquecido.

Todos aqueles que tiveram oportunidade de conhecer o Lú, com certeza tem uma história para contar, e seu nome, eternizado à rua onde nasceu e viveu, além de uma homenagem, trará boas lembranças e ensinamentos a todos que ali passarem.

Quem não se lembra de ao passar na rua Ameleto Magnavaca, ver o simpático Lú, sentado em algum banquinho contando seus causos, e dando boas risadas. O fato de o nome Ameleto Magnavaca ser um pouco incomum e ate esquisito para muitos, as pessoas quando tinha necessidade de informar endereços a alguém, sempre se referiam, “ é na rua do Lú “.

A homenagem que se propõem será justa e jamais esquecida pelos familiares do sr. Joaquim Luiz Filho.

(Texto produzido pela família de Joaquim Luiz Filho).



ERNANE P. PARREIRAS



Rua Professora Efigênia Mendonça Pinheiro, 199 - Centro  
Sarzedo - Minas Gerais  
CNPJ: 02.306.182/0001-59 / CEP 32450-000

Telefone: (31) 3577-7335 - 3577-7845 / Fax: (31) 3577-7401  
E-mail: [camarasarzedo@yahoo.com.br](mailto:camarasarzedo@yahoo.com.br)

## PROJETO DE LEI 02/2006

“Altera denominação de via pública localizada no B. Centro, neste município, e dá outras providências”

A Câmara Municipal de Sarzedo, decreta:

Art. 1º – A via pública localizada no Bairro Centro, neste município, que atualmente é denominada como Rua Amileto Magnavaca, passa a ter a seguinte denominação:

**RUA JOAQUIM LUIZ GOMES**

Art. 2º - Esta Lei entra em vigor na data de sua publicação.

Art. 3º - Revogam-se as disposições em contrário.

Sala das sessões, em 21 de fevereiro de 2006.

  
JÚLIO CÉZAR GOMES  
Vereador - PTB

**Justificativa:** Tendo em vista que atualmente existe apenas uma família residente na referida via pública, sendo este homenageado um dos primeiros moradores na mesma. Além do mais, seus familiares anseiam que seja feita esta alteração na atual denominação da rua, haja vista que este nome é muito incomum, sendo sempre muito difícil soletrar. Desta feita, atendendo as solicitações de sua família é que peço aos nobres colegas apoio na aprovação deste projeto de lei, fazendo ainda parte deste a biografia do homenageado.